


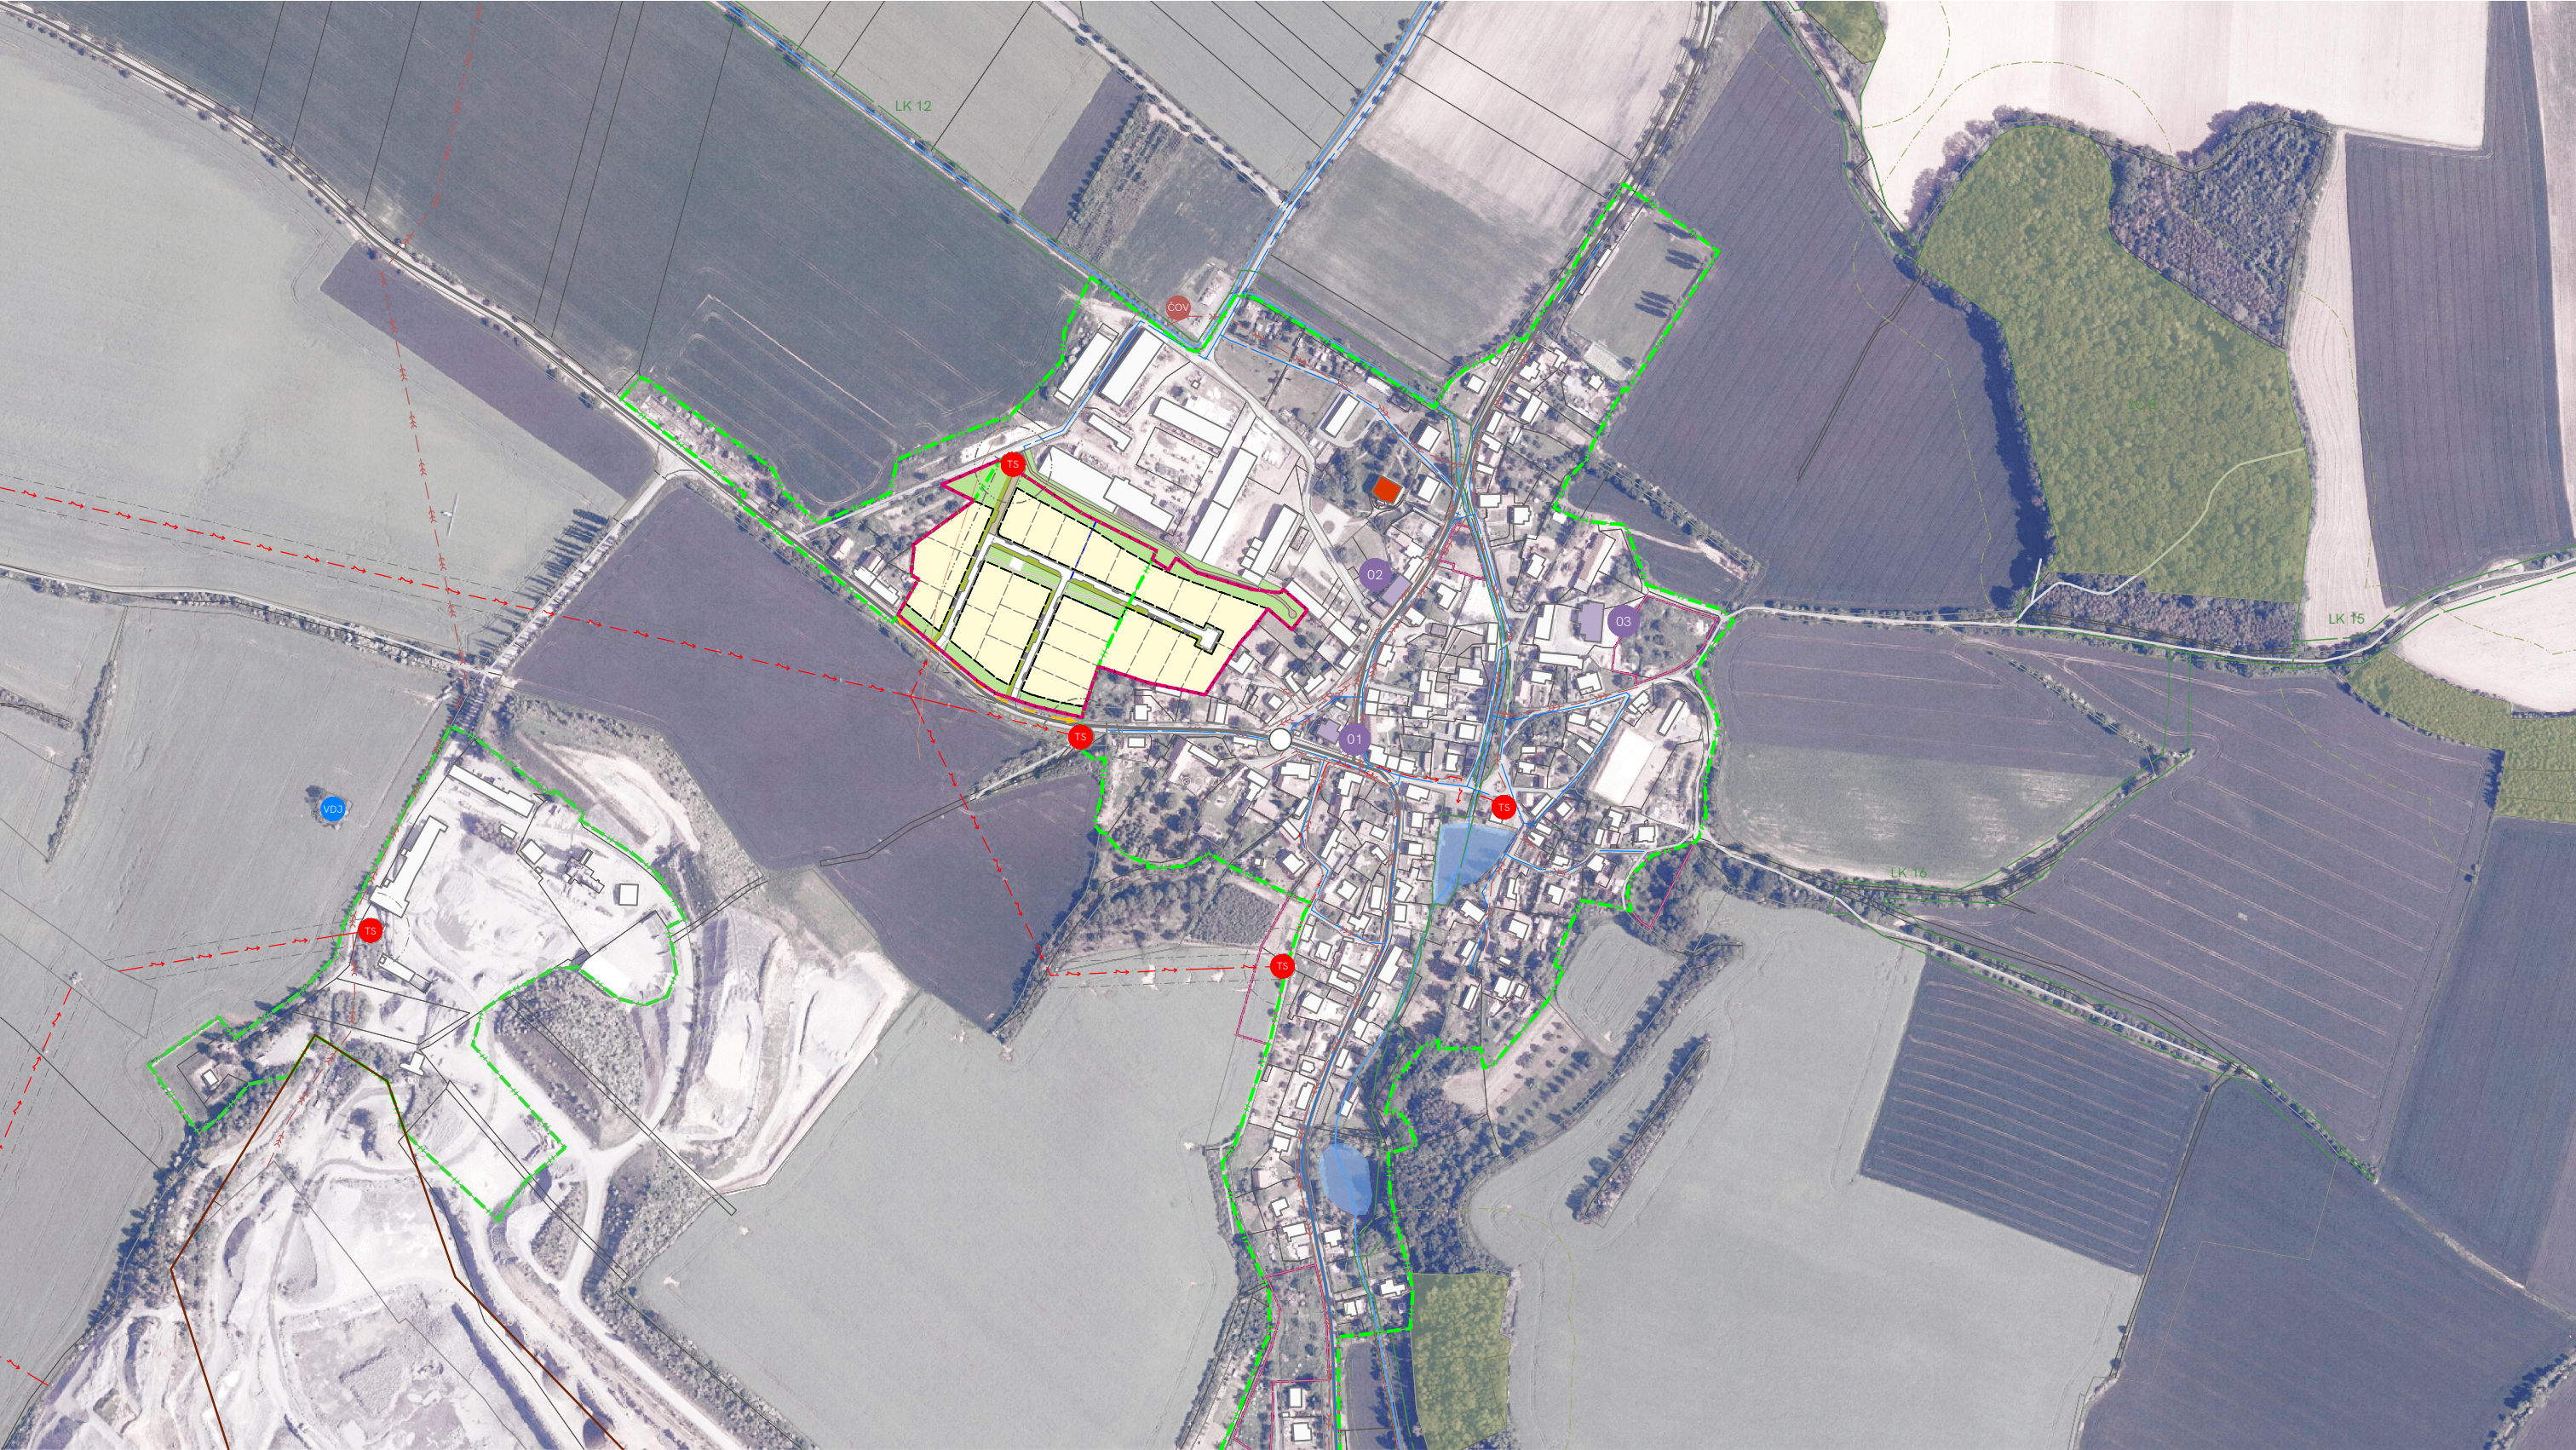

LEGENDA

PODKLADNÍ JEVY

hranice řešeného území
zastavitelná plocha (dle ÚP)

zastavěné území (dle ÚP)

kresba KN

stávající zástavba (dle KN)

vodní plochy a toky

lesní pozemek (dle UAP)

ÚSES lokální

ÚSES nadregionální

Nemovitá kulturní památka
- Bauerova vila

DOPRAVA

silnice III. třídy

komunikace místní a účelové

zástavka autobusu MHD

SÍŤ TECHNICKÉ INFRASTRUKTURY

el. vedení 22 kV / trafostanice

vodovod

kanalizace splašková gravitační

vodojem

OBČANSKÁ VYBAVENOST

občanská vybavenost

01 Obecný úřad
02 Bývalý zámek, ubytovna pro seniory
03 Potraviny

0 50 100 250 m

1:5000

US LIBODŘICE - ZASTAVOVACÍ STUDIE

VÝKRES
ŠIRŠÍ VZTAHY

DATUM 8 | 2021 STUPEŇ ZS PŘÍLOHA B.I

ARCHUM ARCHITEKTI
OLDŘICHOVA 187/55 PRAHA 2 - NUSLE 128 00

INFORMACE OBSAŽENÉ VE VÝKRESECH JSOU CHRÁNĚNÝ AUTORSKÝM ZÁKONEM