

ÚZEMNÍ PLÁN LIBODŘICE

úplné znění po změně č. 1

Legenda návrhové části


- vymezení řešeného území
- vymezení zastavěného území k 30. 4. 2022
- zastavitelné plochy
- plochy přestavb
- plochy změn v krajině
- plocha s podmínkou územní studie
- Koncepce technické infrastruktury**
- koridor technické infrastruktury nadmístního významu
- návrh trasy veřejného vodovodu
- Územní systém ekologické stability**
- lokální biokoridor
- lokální biocentrum

Legenda mapového podkladu

- hranice katastrálních území
- hranice parcel a stavebních objektů

Plochy s rozdílným způsobem využití

- | Stav | Návrh | Popis |
|------|-------|--|
| | | BYDLENÍ v bytových domech |
| | | BYDLENÍ v rodinných domech - venkovské |
| | | OBČANSKÉ VYBAVENÍ veřejná infrastruktura |
| | | OBČANSKÉ VYBAVENÍ tělovýchovná a sportovní zařízení |
| | | VEŘEJNÁ PROSTRANSTVÍ |
| | | VEŘEJNÁ PROSTRANSTVÍ veřejná zeleň |
| | | PLOCHY SMÍŠENÉ OBYTNÉ venkovské |
| | | DOPRAVNÍ INFRASTRUKTURA silniční |
| | | TECHNICKÁ INFRASTRUKTURA inženýrské sítě |
| | | VÝROBA A SKLADOVÁNÍ zemědělská výroba (VZn - nerušící) |
| | | PLOCHY VODNÍ A VODOHOSPODÁŘSKÉ |
| | | PLOCHY ZEMĚDĚLSKÉ (NZ1 - erozně ohrožené, NZ2 - trvalé travní porosty) |
| | | PLOCHY LESNÍ |
| | | PLOCHY SMÍŠENÉ NEZASTAVĚNÉHO ÚZEMÍ (z - zemědělská f., p - přírodní f., o - ochranná f.) |
| | | PLOCHY TĚŽBY NEROSTŮ zastavitelné |
| | | PLOCHY TĚŽBY NEROSTŮ nezastavitelné |
| | | ZELEŇ soukromá a vyhrazená |

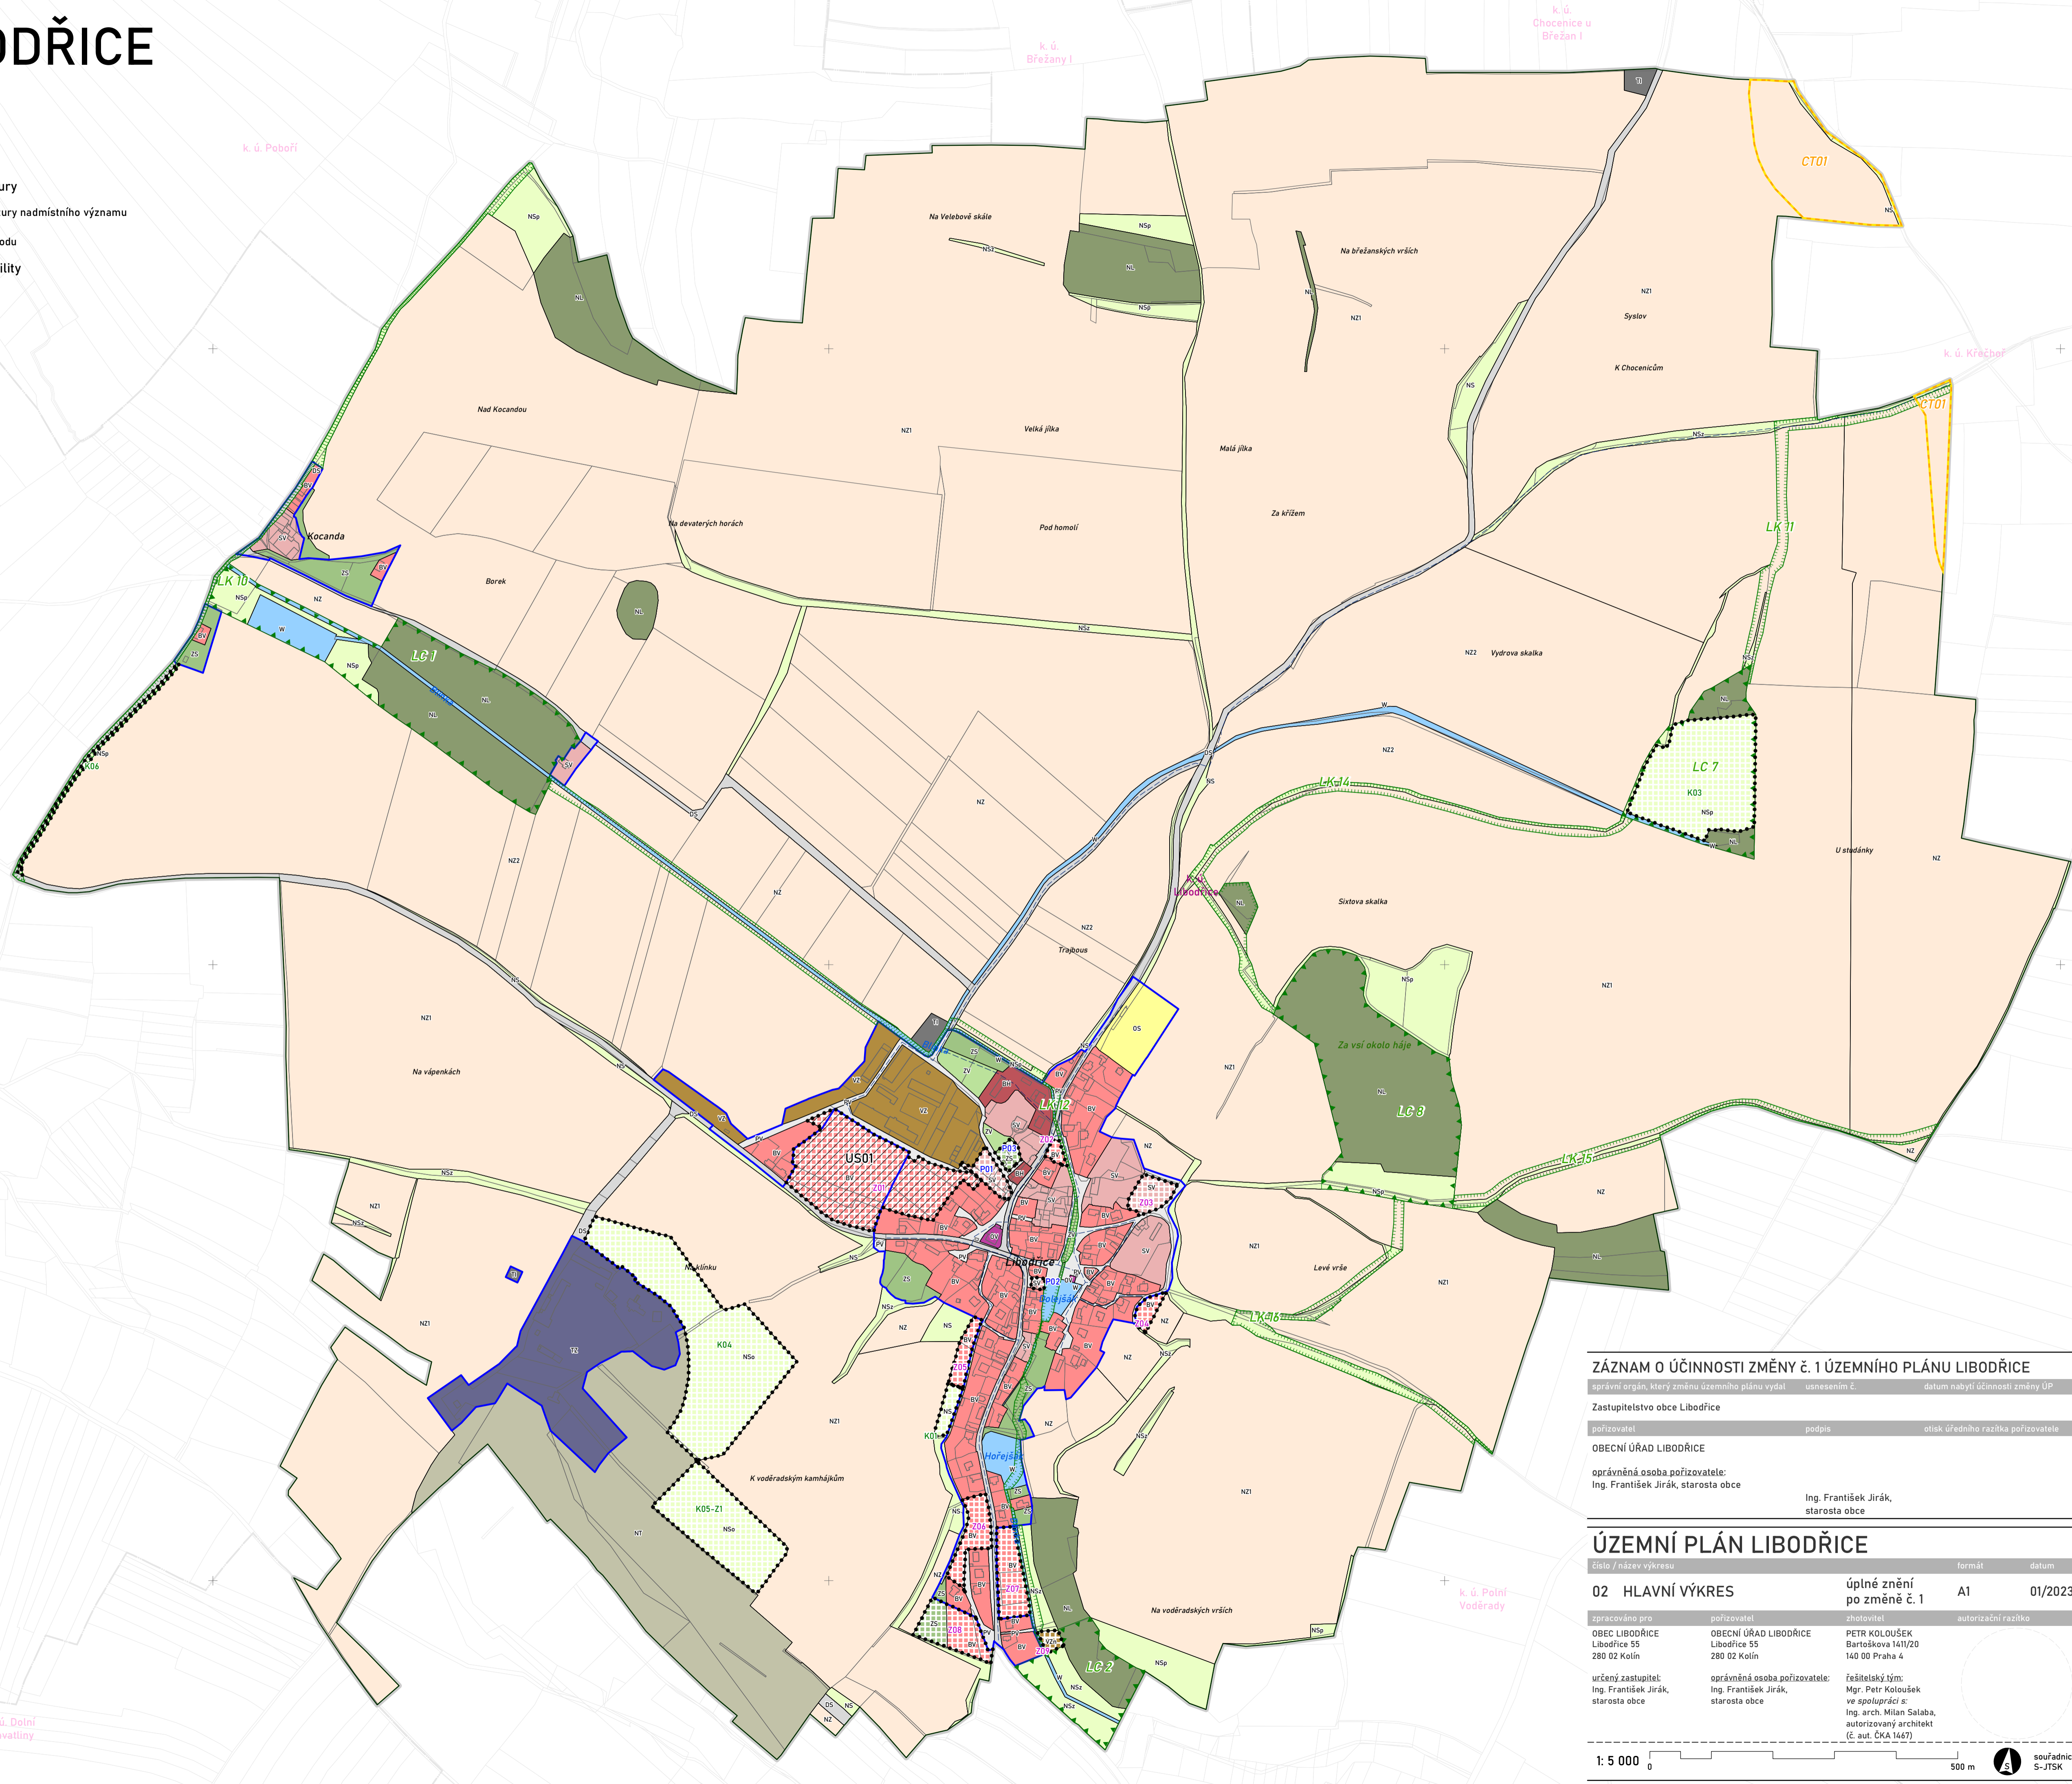

ZÁZNAM O ÚČINNOSTI ZMĚNY Č. 1 ÚZEMNÍHO PLÁNU LIBODŘICE

správní orgán, který změnu územního plánu vydal / usnesením č. / datum nabytí účinnosti změny ÚP

Zastupitelstvo obce Libodřice

pořizovatel / podpis / otisk úředního razítka pořizovatele

OBECNÍ ÚŘAD LIBODŘICE

oprávněná osoba pořizovatele: Ing. František Jirák, starosta obce

Ing. František Jirák, starosta obce

ÚZEMNÍ PLÁN LIBODŘICE

číslo / název výkresu / formát / datum

02 HLAVNÍ VÝKRES / úplné znění po změně č. 1 / A1 / 01/2023

zpracováno pro / pořizovatel / zhotovitel / autorizační razítko

OBEC LIBODŘICE / OBECNÍ ÚŘAD LIBODŘICE / PETR KOLOUŠEK

Libodřice 55 / Libodřice 55 / Bartoškova 141/210

280 02 Kolín / 280 02 Kolín / 140 00 Praha 4

určený zastupitel: / oprávněná osoba pořizovatele: / řešitelský tým:

Ing. František Jirák, / Ing. František Jirák, / Mgr. Petr Koloušek

starosta obce / starosta obce / ve spolupráci s: / Ing. arch. Milan Salaba, / autorizovaný architekt / (č. aut. ČKA 1447)

1: 5 000 / 0 / 500 m / S / souřadnice S-JTSK