

ÚZEMNÍ PLÁN LIBODŘICE


úplné znění po změně č. 1

- Legenda návrhové části**
- vymezení řešeného území
 - vymezení zastavěného území k 30. 4. 2022
 - zastavitelné plochy
 - plochy přestavb
 - plochy změn v krajině
 - plocha s podmínkou územní studie
- Koncepce technické infrastruktury**
- koridor technické infrastruktury nadmístního významu
 - návrh trasy veřejného vodovodu
- Územní systém ekologické stability**
- lokální biokoridor
 - lokální biocentrum

- Legenda mapového podkladu**
- hranice katastrálních území
 - hranice parcel a stavebních objektů

- Plochy s rozdílným způsobem využití**
- | Stav | Návrh | Popis |
|------------|----------|--|
| BH | [Symbol] | BYDLENÍ v bytových domech |
| BV | [Symbol] | BYDLENÍ v rodinných domech - venkovské |
| OV | [Symbol] | OBČANSKÉ VYBAVENÍ veřejná infrastruktura |
| OS | [Symbol] | OBČANSKÉ VYBAVENÍ tělovýchovná a sportovní zařízení |
| PV | [Symbol] | VEŘEJNÁ PROSTRANSTVÍ |
| ZV | [Symbol] | VEŘEJNÁ PROSTRANSTVÍ veřejná zeleň |
| SV | [Symbol] | PLOCHY SMÍŠENÉ OBYTNÉ venkovské |
| OS | [Symbol] | DOPRAVNÍ INFRASTRUKTURA silniční |
| TI | [Symbol] | TECHNICKÁ INFRASTRUKTURA inženýrské sítě |
| VZ/VZn | [Symbol] | VÝROBA A SKLADOVÁNÍ zemědělská výroba (VZn - nerušící) |
| W | [Symbol] | PLOCHY VODNÍ A VODOHOSPODÁŘSKÉ |
| NZ/NZ1/NZ2 | [Symbol] | PLOCHY ZEMĚDĚLSKÉ (NZ1 - erozně ohrožené, NZ2 - trvalé travní porost) |
| NL | [Symbol] | PLOCHY LESNÍ |
| NS z, p, o | [Symbol] | PLOCHY SMÍŠENÉ NEZASTAVĚNÉHO ÚZEMÍ (z - zemědělská f., p - přírodní f., o - ochranná f.) |
| TZ | [Symbol] | PLOCHY TĚŽBY NEROSTŮ zastavitelné |
| NT | [Symbol] | PLOCHY TĚŽBY NEROSTŮ nezastavitelné |
| ZS | [Symbol] | ZELEŇ soukromá a vyhrazená |

- Legenda odůvodnění (stav v území)**
- | Technická infrastruktura | Urbanistická kompozice a kulturní hodnoty | Půdní fond |
|--------------------------------|--|--|
| trafostanice VN | nemovitá kulturní památka (Id USKP) | půdy I. třídy ochrany |
| vedení VN nadzemní | pozemky s památkovou ochranou | půdy II. třídy ochrany |
| vedení VN podzemní | archoel. památková rezervace Libodřický mohylník | BPEJ, třída, kód |
| OP eL sítě | ÚAN 1. kategorie | investice do půdy - odvodňovací zařízení |
| OP produktovodu / ropovodu | ÚAN 2. kategorie | investice do půdy - odvodněné pozemky |
| vodojem zemní | stavby s architektonickým významem | lesní pozemky podle KN |
| čistírna odpadních vod | stavební dominanty | OP lesa |
| dešťová kanalizace | stavby s kulturním významem | |
| splašková kanalizace | urbanisticky hodnotné území | |
| odvodnění lomu | plochy brownfields | |
| komunikační zařízení | Uspořádání krajiny | |
| radioreleové spoje | památný strom | |
| Dopravní infrastruktura | liniová zeleň | |
| silnice III. třídy | vodoteče povrchové | |
| silniční ochranné pásmo | vodoteče zatrubněné | |
| kommunikace místní a účelové | vodní plochy | |
| cestní síť | bilancovaná ložiska výhradní | |
| autobusová zastávka | evidovaná ložiska nevýhradní | |
| OP radaru Částav (celé území) | chráněné ložiskové území | |
| | dobývací prostor | |
| | stará ekologická zátěž - zlikvidovaná | |

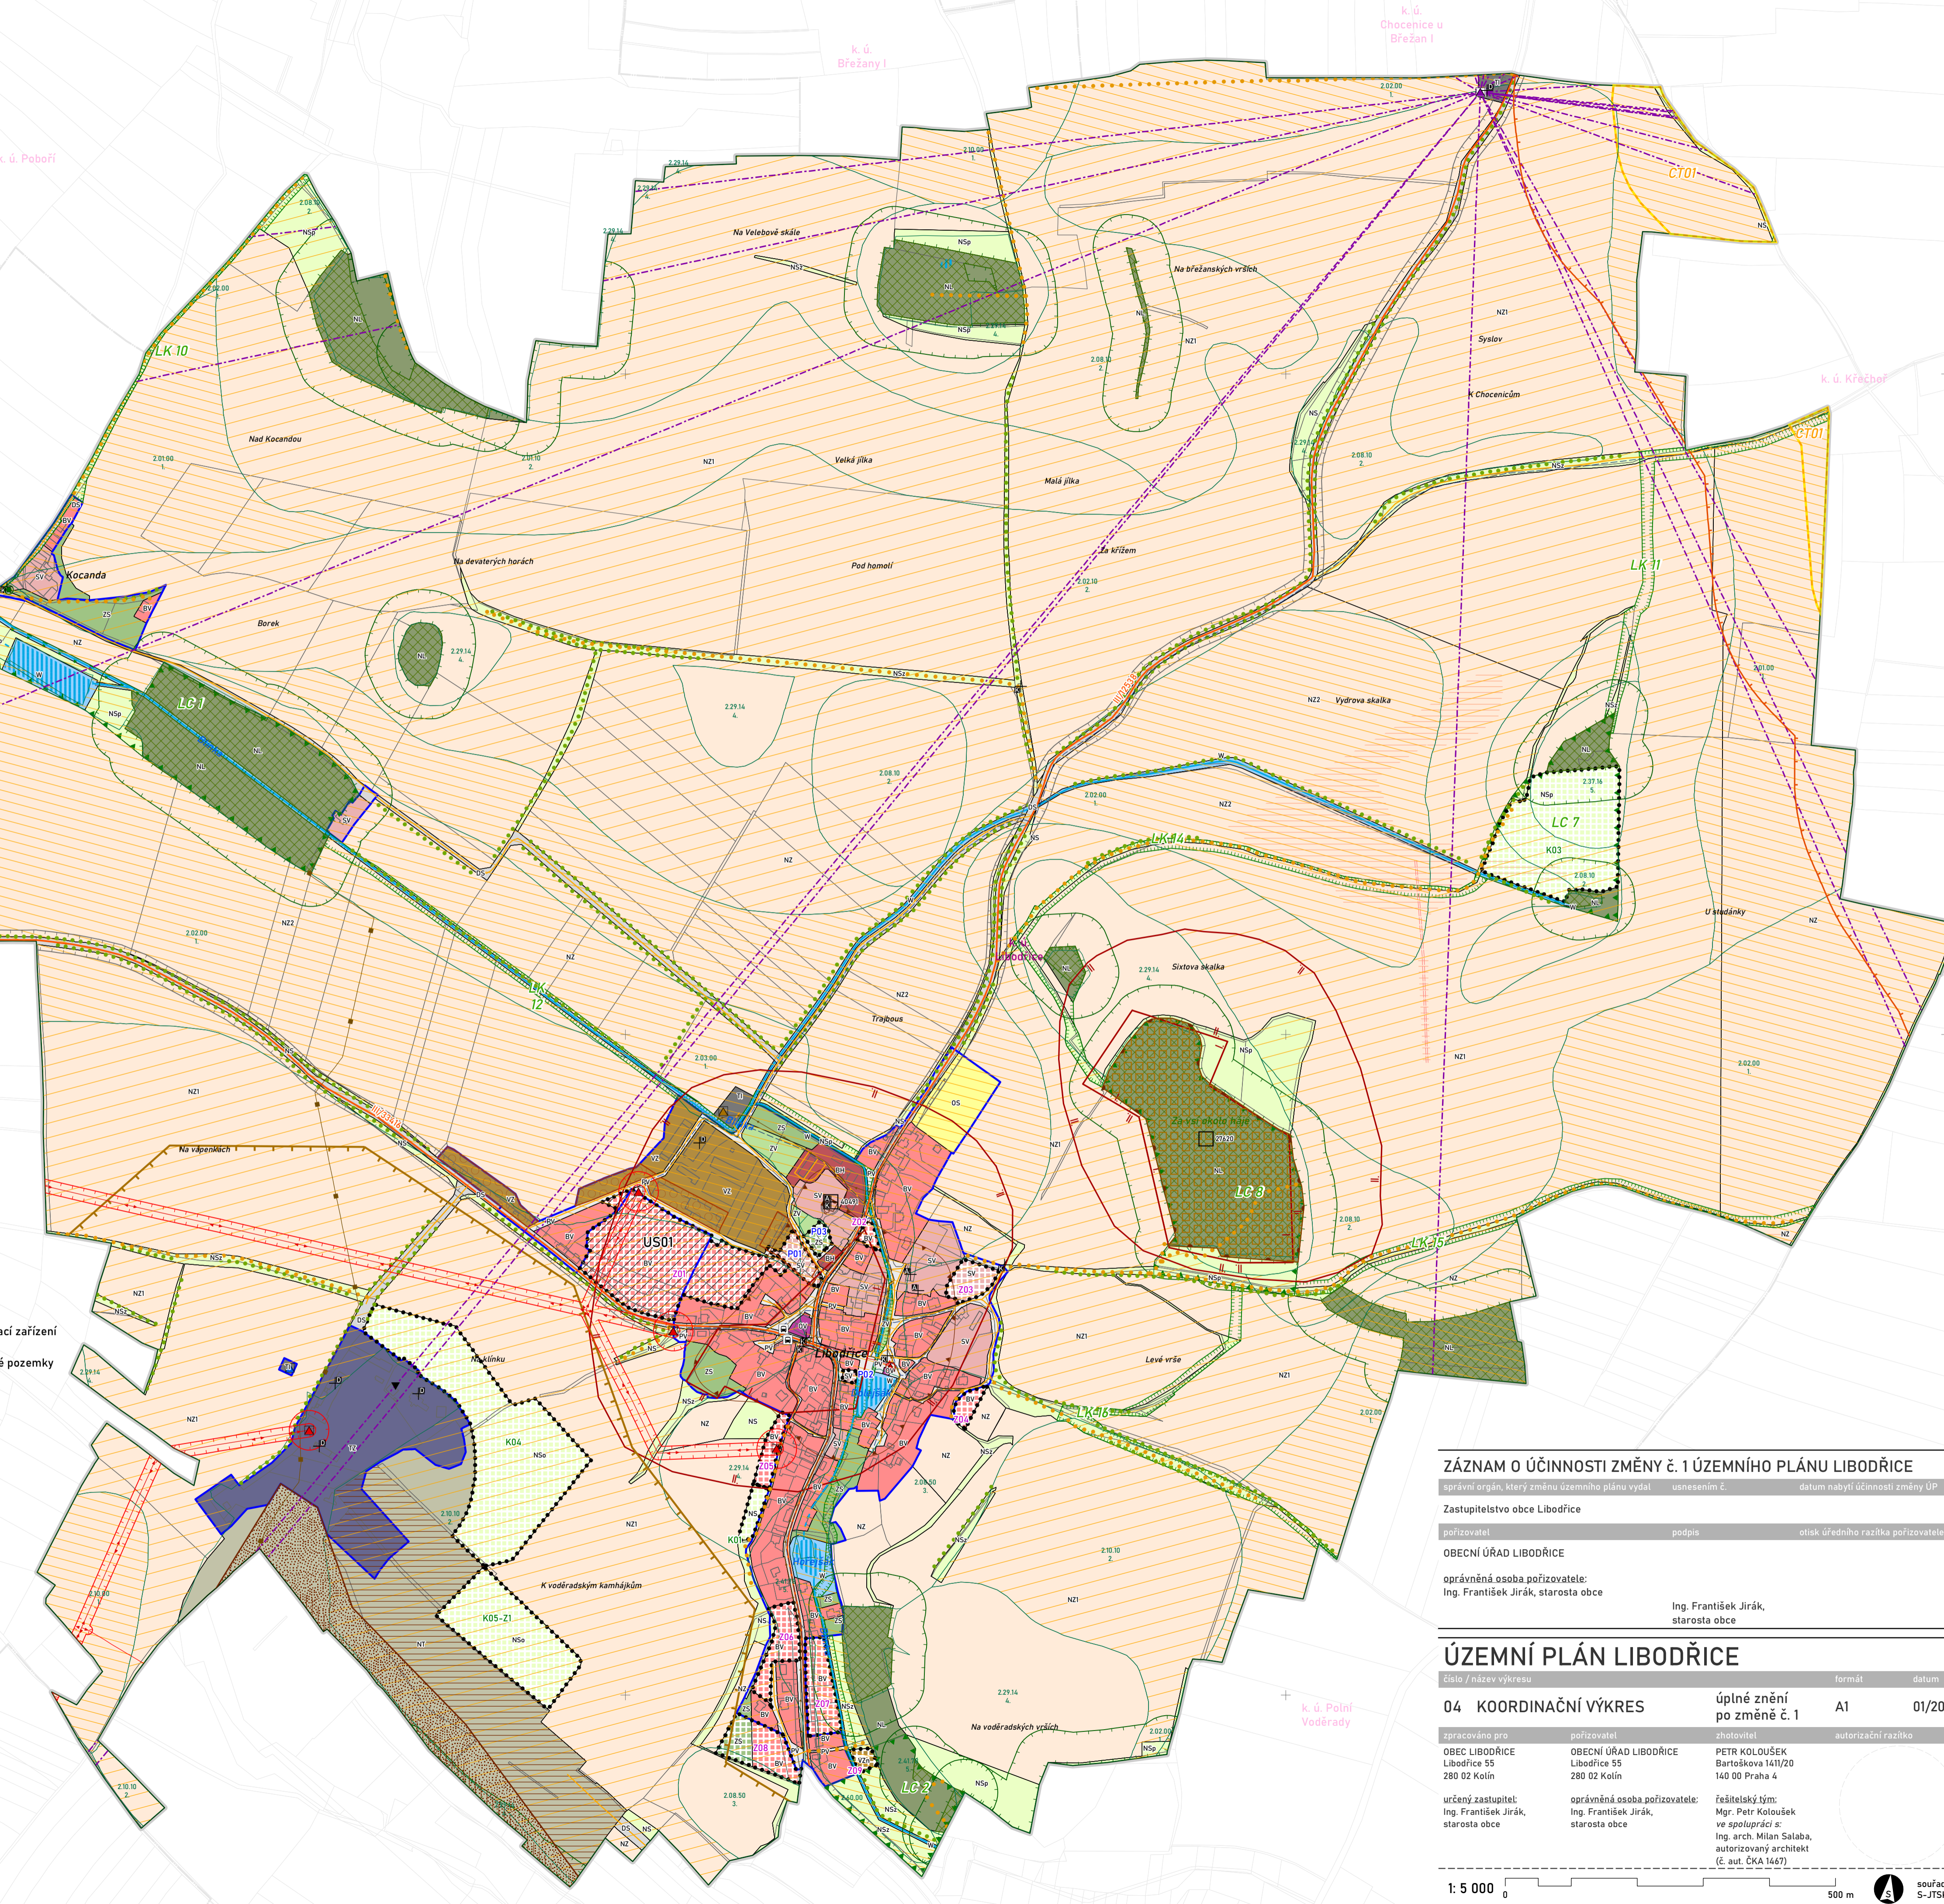

ZÁZNAM O ÚČINNOSTI ZMĚNY Č. 1 ÚZEMNÍHO PLÁNU LIBODŘICE

správní orgán, který změnu územního plánu vydal: usnesením č. datum nabytí účinnosti změny ÚP

Zastupitelstvo obce Libodřice

pořizovatel: podpis: otisk úředního razítka pořizovatele

OBECNÍ ÚŘAD LIBODŘICE

oprávněná osoba pořizovatele: Ing. František Jiráček, starosta obce

Ing. František Jiráček, starosta obce

ÚZEMNÍ PLÁN LIBODŘICE

číslo / název výkresu	úplné znění po změně č. 1	formát	datum
04 KOORDINAČNÍ VÝKRES	úplné znění po změně č. 1	A1	01/2023

zpracovává pro	pořizovatel	zhodnotitel	autorizační razítko
OBEC LIBODŘICE Libodřice 55 280 02 Kolín	OBECNÍ ÚŘAD LIBODŘICE 280 02 Kolín	PETR KOLOUŠEK Bartoškova 141/210 140 00 Praha 4	

určený zastupitel: Ing. František Jiráček, starosta obce

oprávněná osoba pořizovatele: Mgr. Petr Koloušek ve spolupráci s Ing. arch. Milan Salaba, autorizovaný architekt (č. aut. ČKA 1447)

ředitelský tým: Mgr. Petr Koloušek ve spolupráci s Ing. arch. Milan Salaba, autorizovaný architekt (č. aut. ČKA 1447)